


Ulica Sportowa w Krzemieniewie



Zamawiający / Inwestor: GMINA KRZEMIEŃIEWO ul. Dworcowa 34, 64-120 Krzemieniewo			
Jednostka Projektowa: PAWEŁ KATTNER "PMD" ul. Cyprysowa 2, 64-130 Dąbcze			
Stadium: PROJEKT BUDOWLANY	Nazwa zamierzenia budowlanego: Przebudowa ulicy Sportowej w Krzemieniewie		
Zagospodarowania Terenu	Adres obiektu budowlanego: Jednostka ewidencyjna: Krzemieniewo - obszar wiejski 301301_2, Obręb: Drobniń - 0004, numer ewidencyjny działki: 120. Obręb: Krzemieniewo - 0010, numery ewidencyjne działek: 145, 178/1, 178/2, 350.		
	Tytuł rysunku: Projekt Zagospodarowania Terenu		
Stanowisko:	Imię i Nazwisko:	Numer uprawnień i specjalność:	Podpis:
Projektant:	mgr inż. Paweł Kattner	702/BS/Lo Projektowanie w specjalności konstrukcyjno - inżynierskiej w zakresie dróg	
Data sporządzenia projektu: lipiec 2022 roku	Kategoria obiektu: xxv	Skala: 1 : 500	Rysunek nr: 2. 1.